


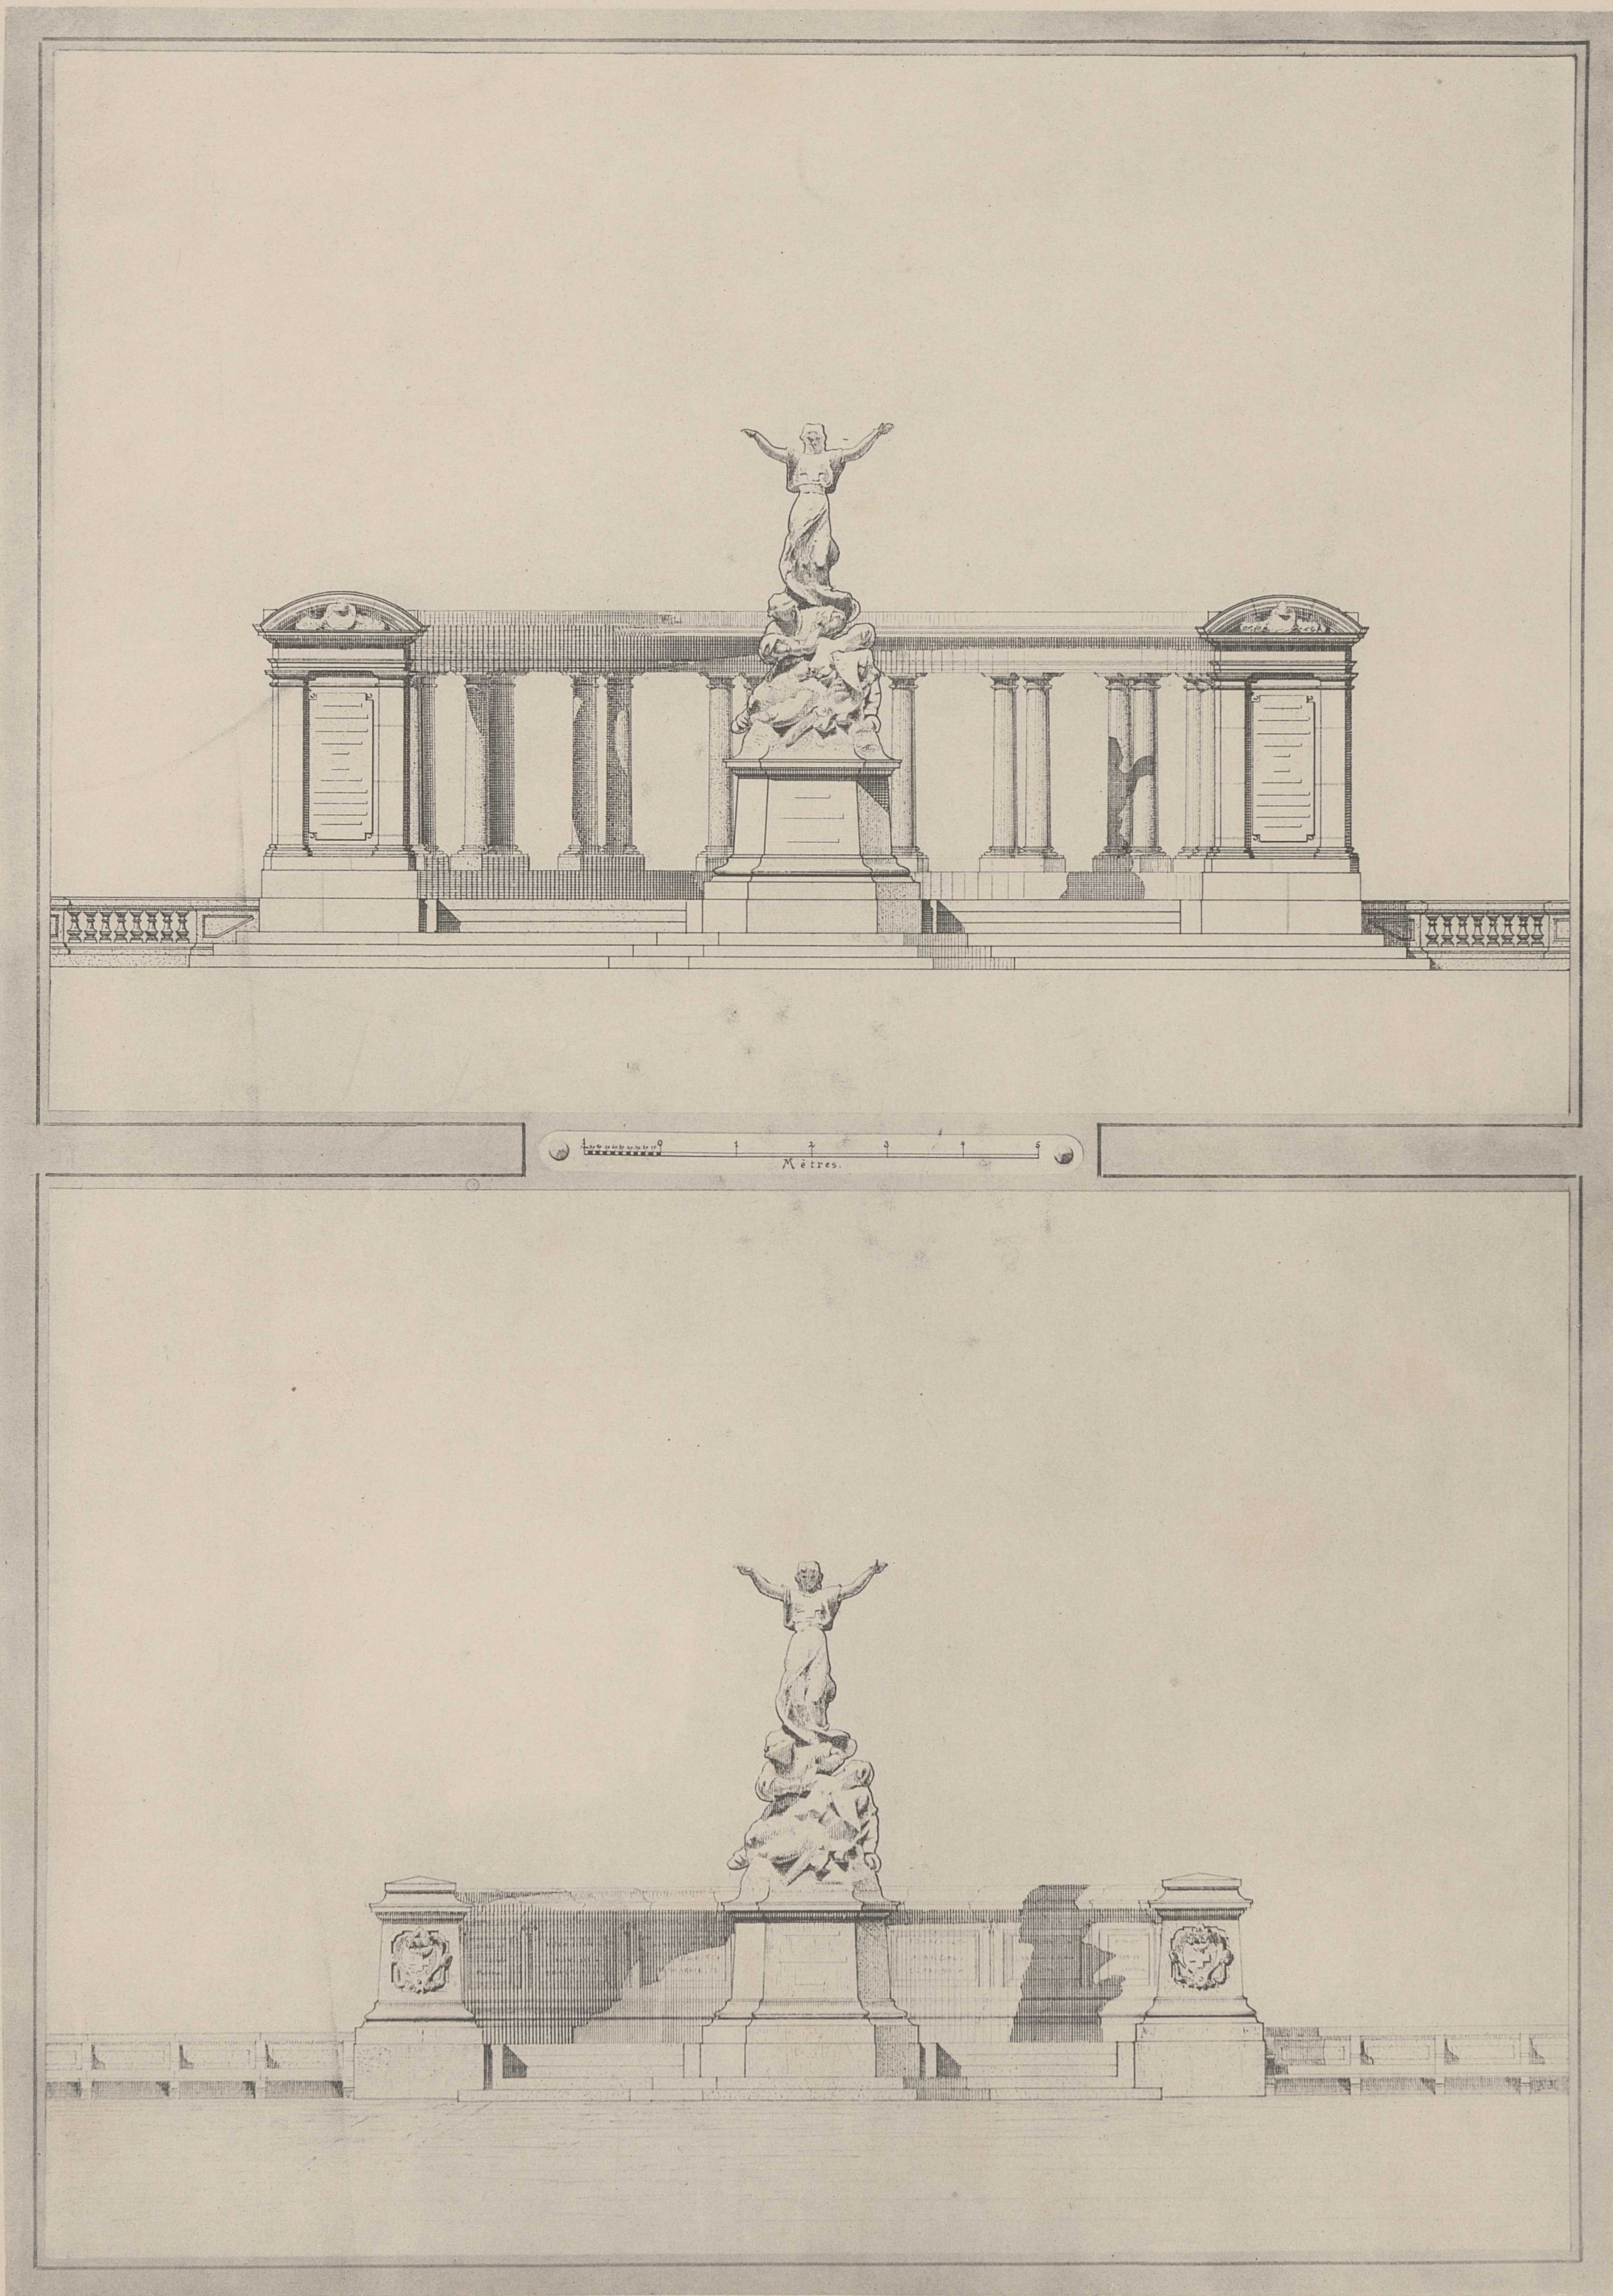


MONUMENT PROJETÉ DE LA CROIX-ROUGE


GENÈVE 1887

38 Port.

XXXVIII

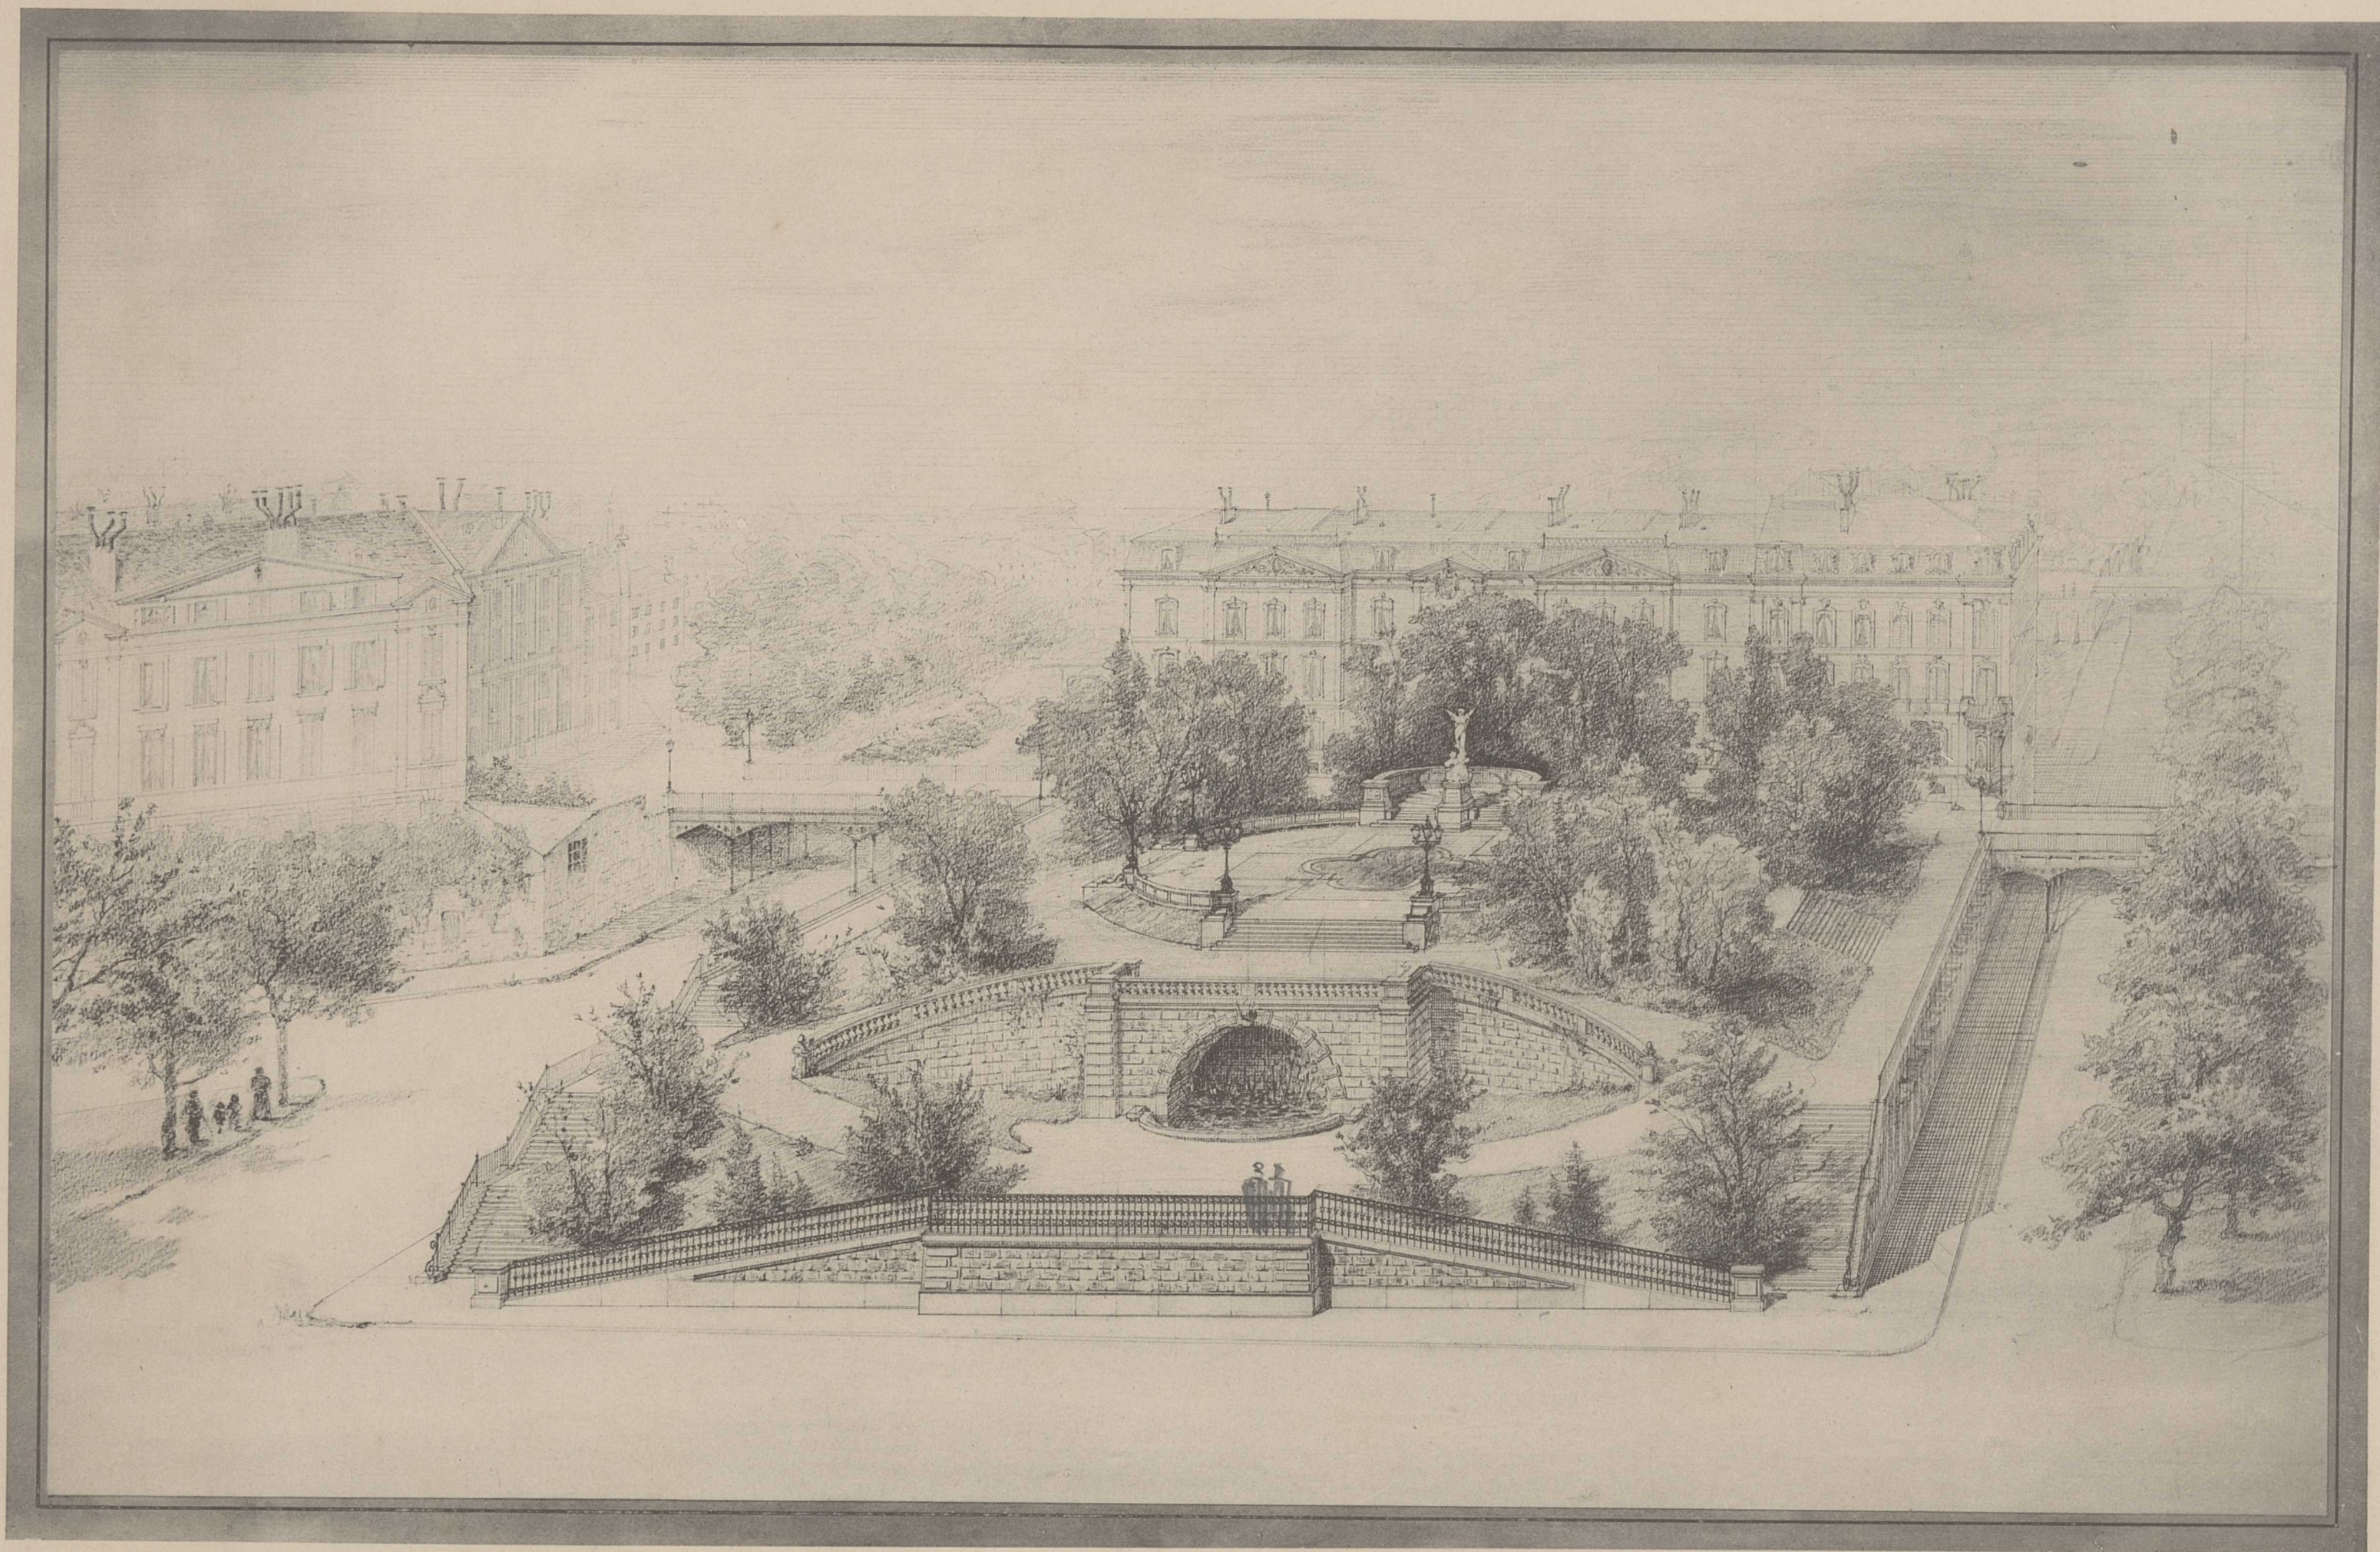

MONUMENT PROJETÉ DE LA CROIX-ROUGE
GENÈVE 1887

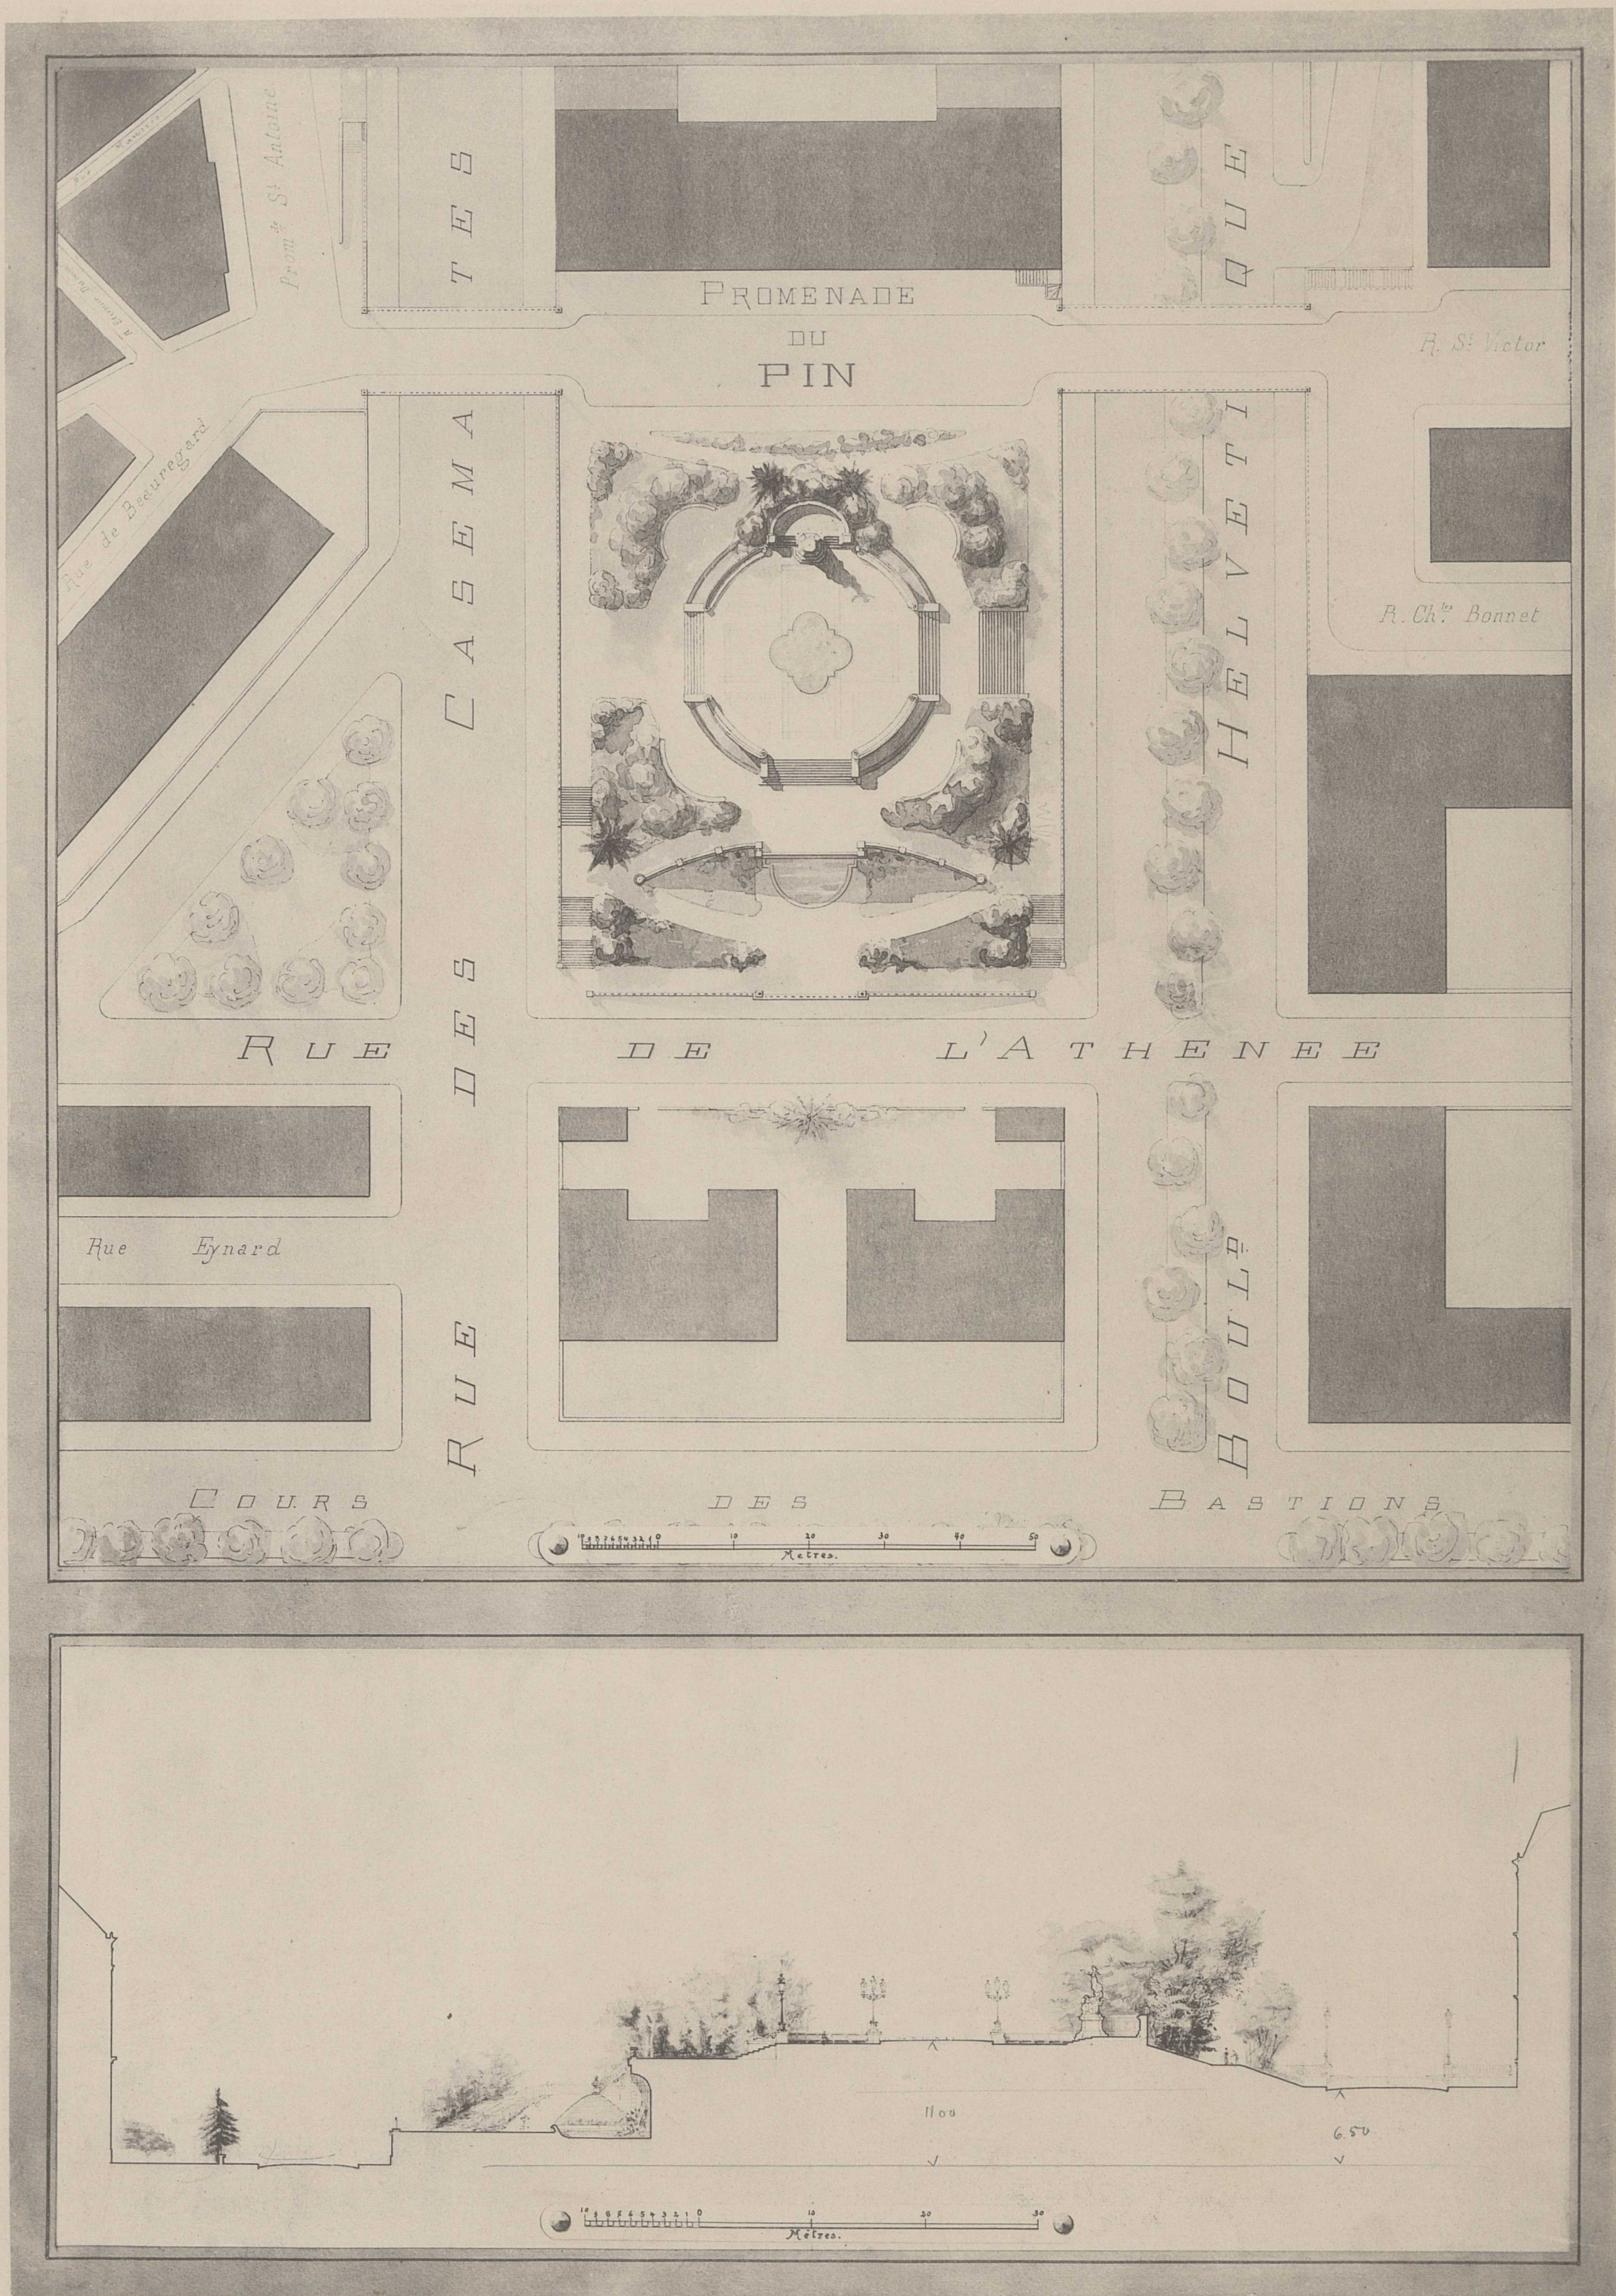

MONUMENT PROJETÉ DE LA CROIX-ROUGE

GENÈVE 1887

